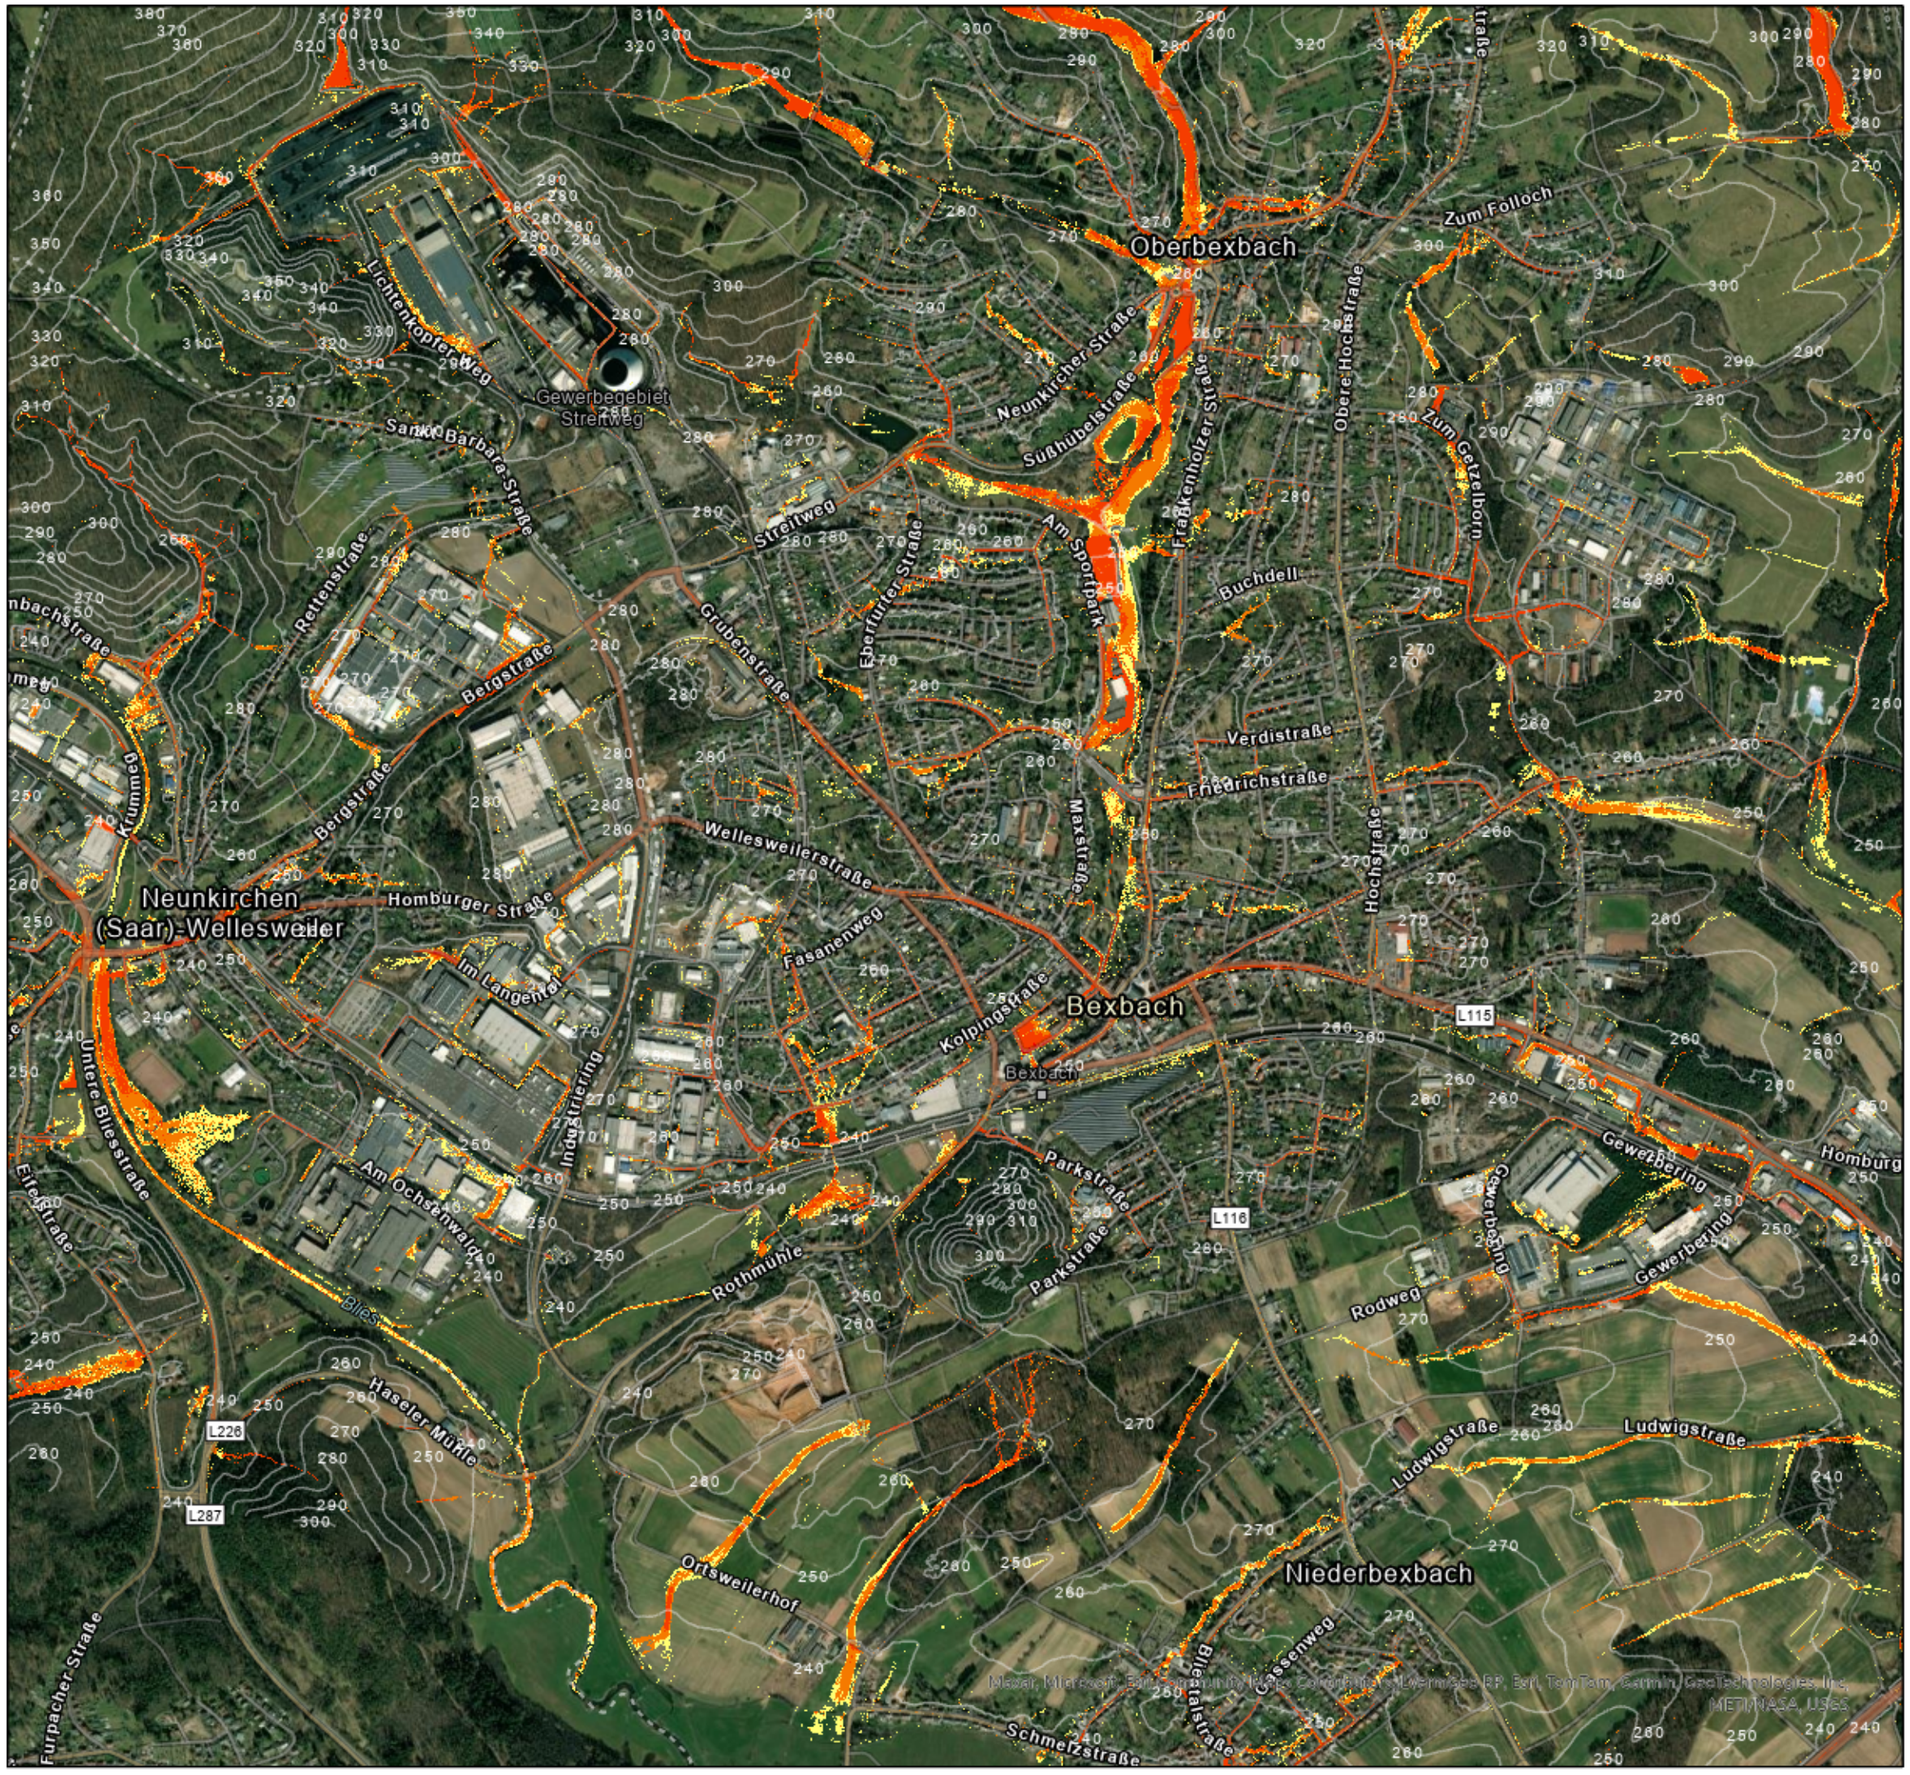

Fließgeschwindigkeiten

- 0.20 - 0.30 m/s
- 0.30 - 0.50 m/s
- 0.50 - 2.00 m/s
- >2.00 m/s
- Höhenlinien

Lastfall-Regen: 50mm Euler-Typ-II - Dauer: 1,0 h

Starkregengefahrenkarte Gem. Bexbach

Auftraggeber: Planungsbüro Hömme GbR

Ortschaft: Bexbach

Planart:

Lageplan

Bearbeitet: ALR.
Gezeichnet: ALR.
Projektnummer: 20231796
Maßstab: 1:15,000
Datum: 23.10.2025

N

BFH INGENIEURE GMBH
BERATENDE INGENIEURE

Max-Planck-Str. 22
54296 Trier
Tel.: 0651 / 14749-0
Fax: 0651 / 149340
info@bfh-ingenieure.de
www.bfh-ingenieure.de